


NICHTÖFFENTLICHER BEREICH

OPTIONAL ÖFFENTLICHER BEREICH

ÖFFENTLICHER BEREICH

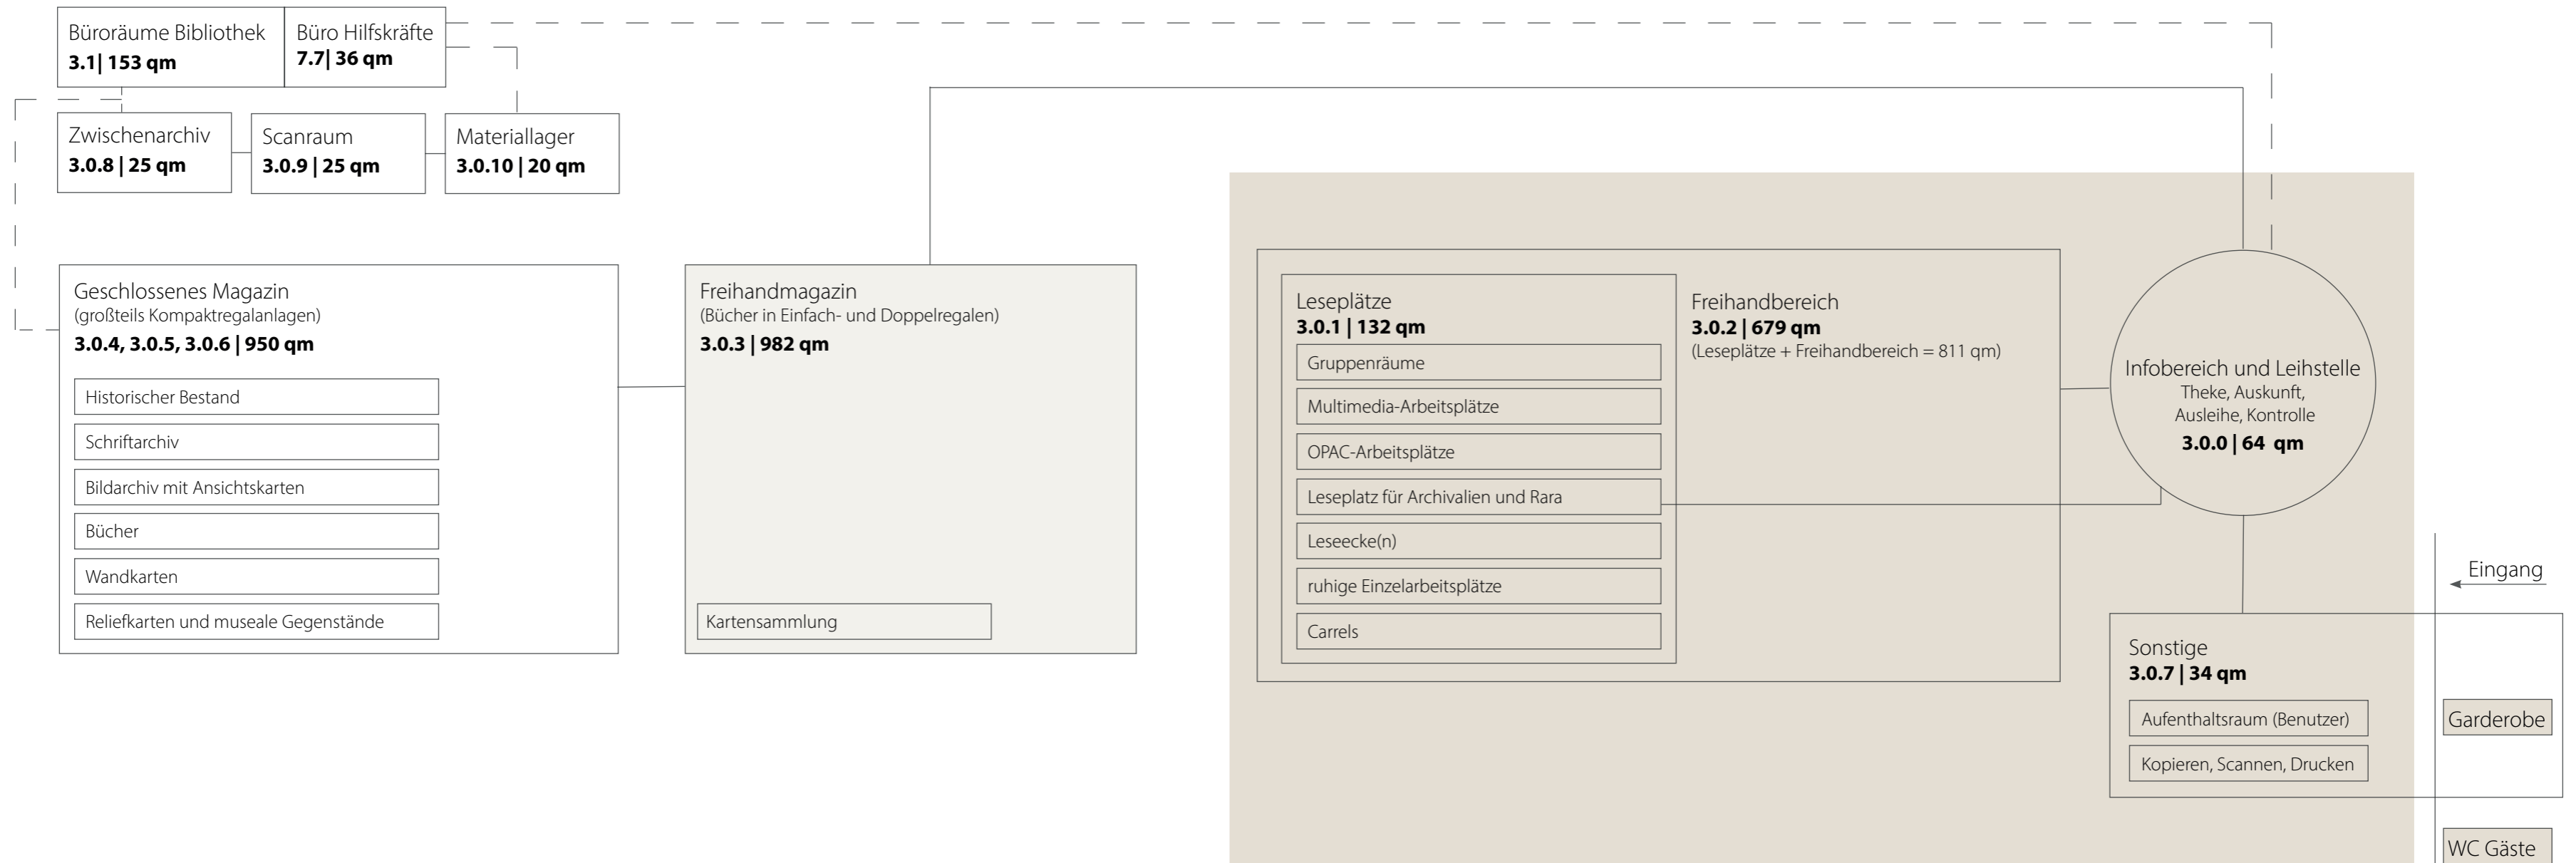

1.0.1 = Laufende Nummer im Raumprogramm

xxx qm = NUF

Die Größenverhältnisse der Darstellung bilden nicht die Größe der Raumbedarfe ab, sie sind nicht maßstäblich.